



АДМИНИСТРАЦИЯ ГОРОДА ДУДИНКИ

РАСПОРЯЖЕНИЕ

13.10.2017

№ 925

О временном ограничении движения транспортных средств в период проведения ремонтных работ по ул. Матросова

В соответствии с Федеральным законом от 06.10.2003 № 131-ФЗ «Об общих принципах организации местного самоуправления в Российской Федерации», Федеральным законом от 08.11.2007 № 257-ФЗ «Об автомобильных дорогах и о дорожной деятельности в Российской Федерации и о внесении изменений в отдельные законодательные акты Российской Федерации», Законом Красноярского края от 24.05.2012 № 2-312 «О временных ограничении или прекращении движения транспортных средств по автомобильным дорогам регионального или межмуниципального, местного значения в границах населенных пунктов на территории Красноярского края», Постановлением Правительства Красноярского края от 18.05.2012 № 221-п «Об утверждении Порядка осуществления временных ограничения или прекращения движения транспортных средств по автомобильным дорогам регионального или межмуниципального, местного значения на территории Красноярского края», в целях обеспечения безопасности дорожного движения:

1. Ограничить с 13 октября 2017 года по 31 декабря 2017 года движение транспортных средств по ул. Матросова в городе Дудинке, включая заезды в дворовые территории, в соответствии с прилагаемой схемой.

2. Рекомендовать Отделу МВД России по Таймырскому Долгано-Ненецкому району (Григорьев С. Г.) организовать контроль за соблюдением режима ограничения движения всех видов транспортных средств по ул. Матросова, указанным в пункте 1 настоящего распоряжения.

3. Отделу общественных связей Комитета по обеспечению деятельности органов местного самоуправления Администрации города Дудинки (Ганул И. В.) обеспечить информирование пользователей автомобильными дорогами об установленных ограничениях, в том числе через официальный сайт города Дудинки.

4. Настоящее распоряжение подлежит официальному опубликованию.


5. Контроль за исполнением настоящего распоряжения оставляю за собой.

**Исполняющая обязанности
Главы города Дудинки**

Я. И. Квасова

СХЕМА
организации движения и ограждения зоны производства
работ , выполняемых на зеленой зоне дороги , с полным и частичным ограждением
проезжей части дороги .

Приложение
к распоряжению Администрации
города Дудинки
от 13.10.2017 № 925

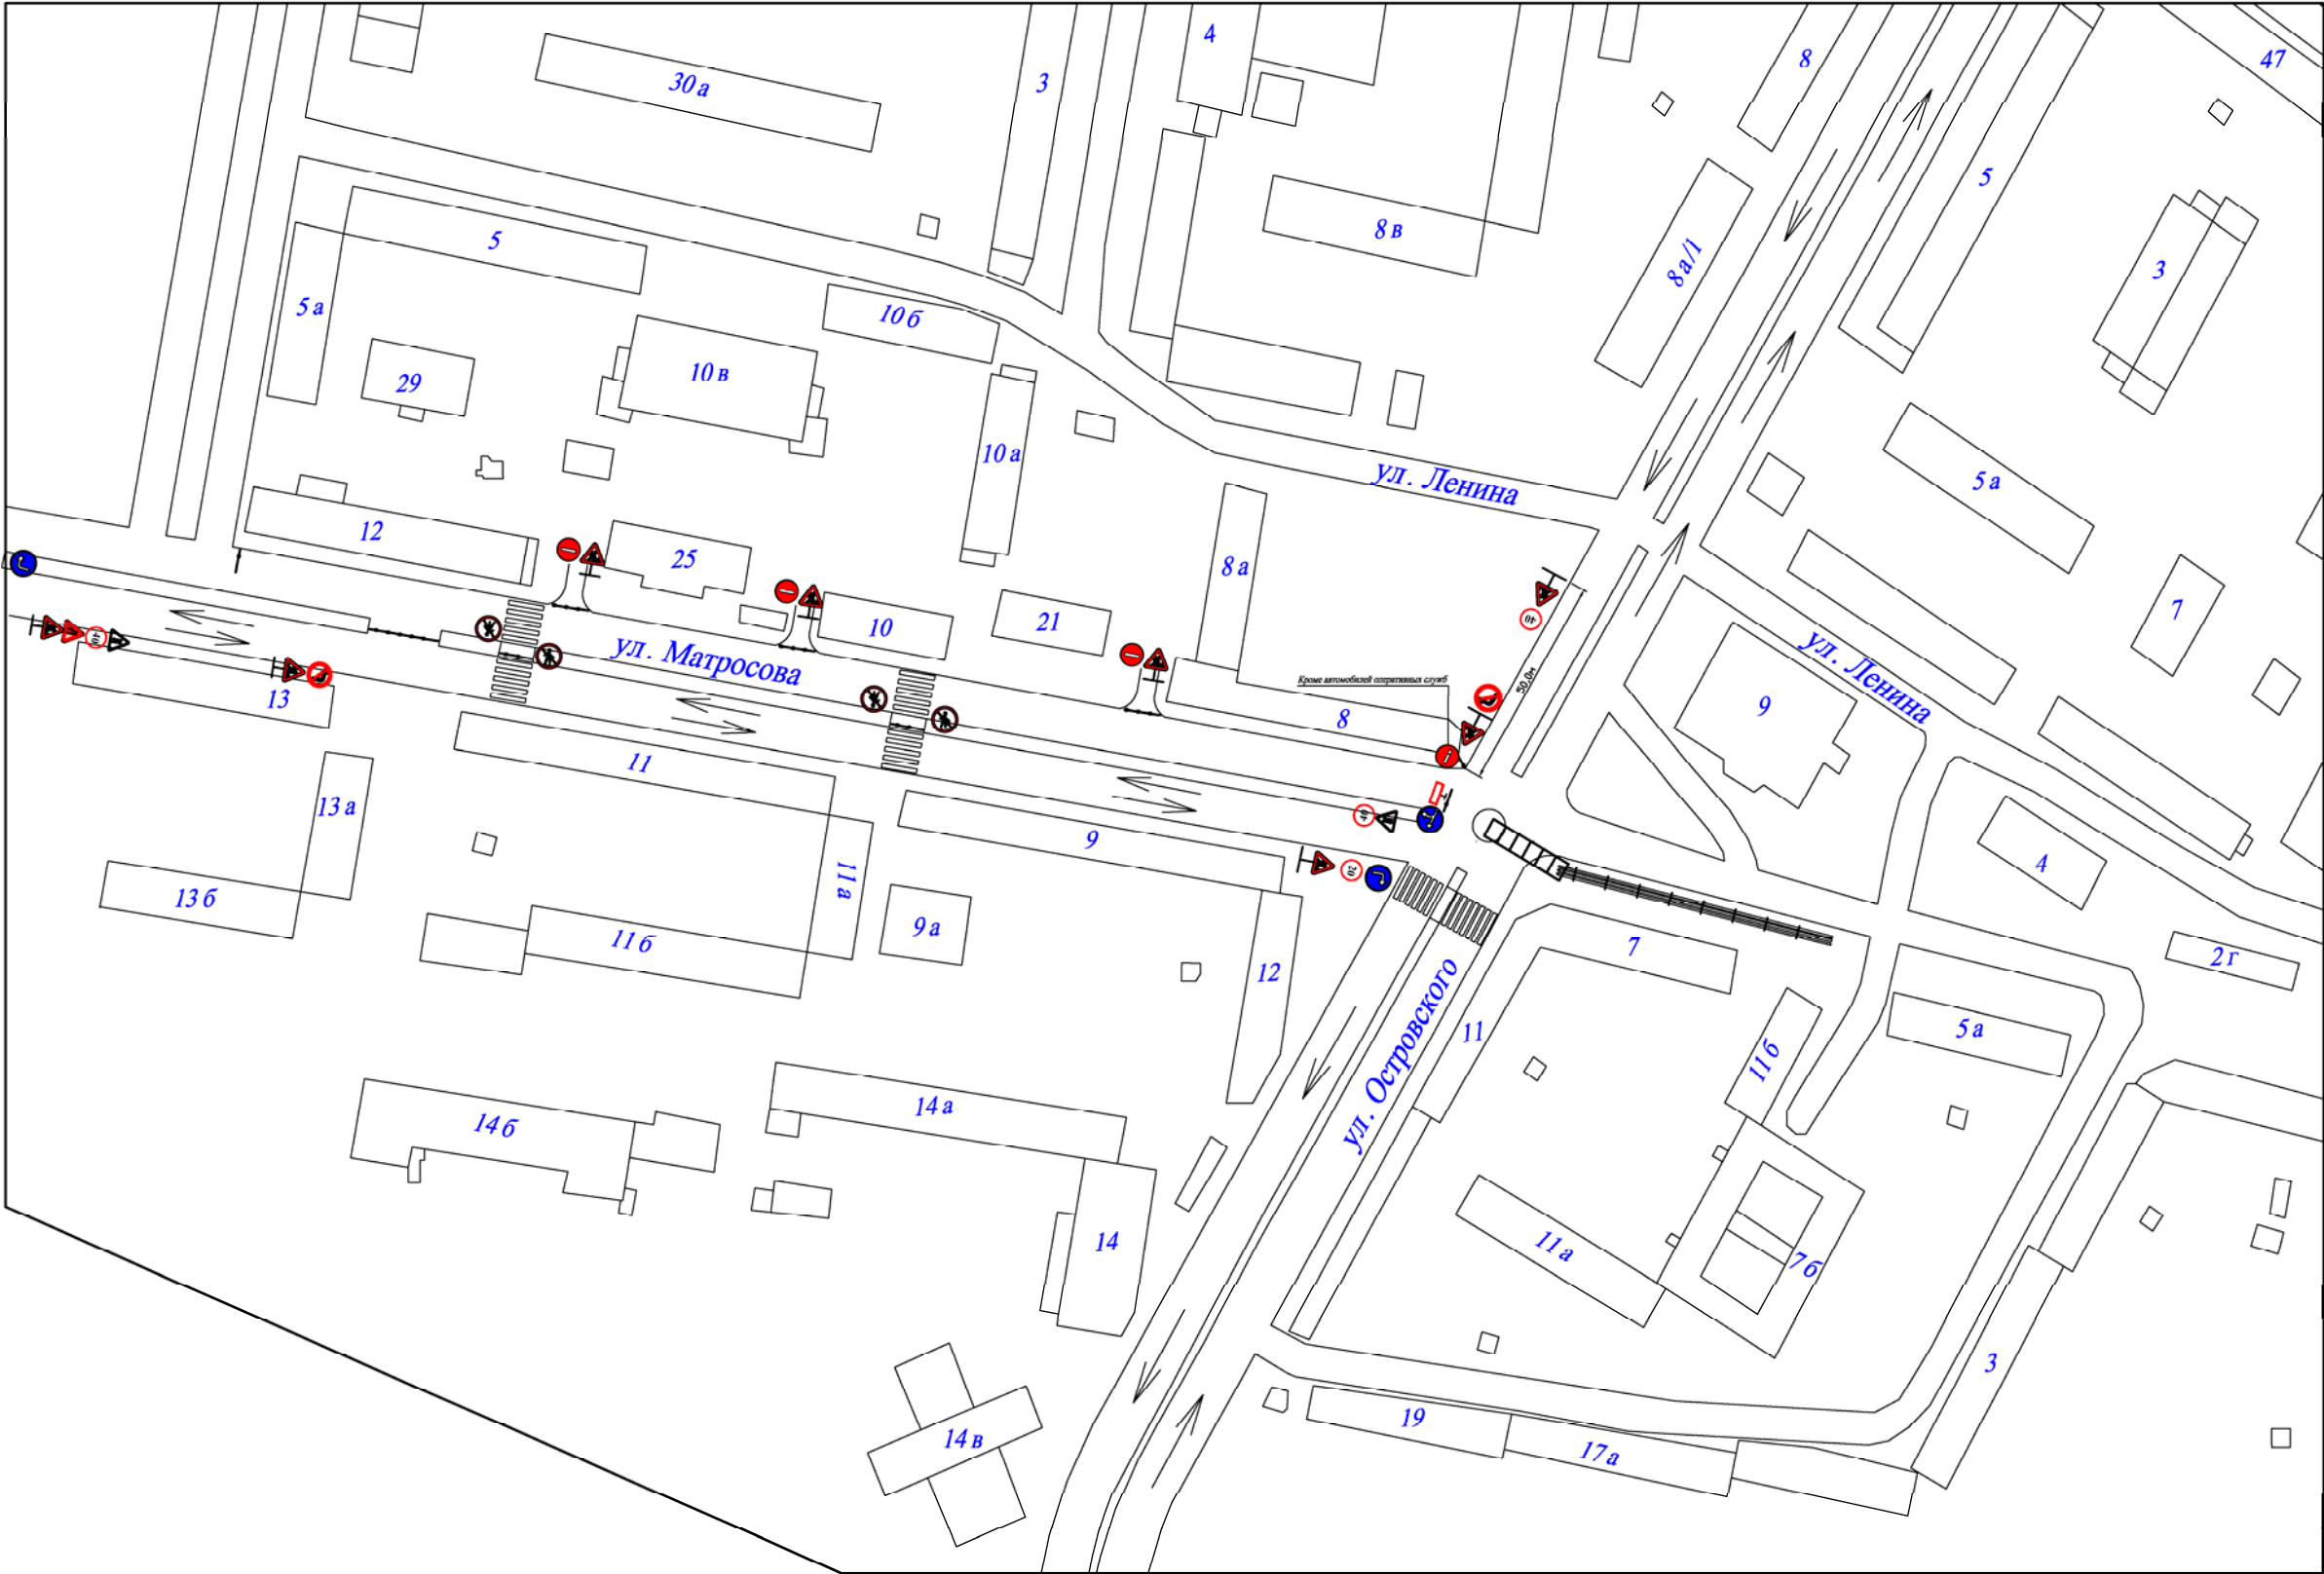

Условные обозначения	
	Места установки автокрана
	Временное сплошное ограждение
	Гибкий шлагбаум
	Выезд, выезд автотранспорта
	Стойное ограждение с сигнальной лентой
	Паспорт объекта
	Знак 1.25 "Дорожные работы"
	Знак 3.10 "Движение пешеходов запрещено"
	Знак 4.2.1 "Объезд препятствия справа"
	Знак 3.1 "Выезд запрещен"
	Знак 4.1.2 "Движение на право"
	Знак 3.18.2 "Поворот налево запрещен"
	Знак 3.18.1 "Поворот направо запрещен"
	Знак 3.24 "Ограничение максимальной скорости"
	Знак 6.8.1 "Тупик"
	Знак 1.20.3 "Сужение дороги слева"
	Знак 1.21 "Двустороннее движение"

ПРИМЕЧАНИЕ
Дорожные знаки и сигнально -стойечное ограждение , устанавливаемые вокруг стоянки
крана на ул. Матросова перемещать по месту установки крана .

ППР542-27			
г. Дудинка, ул. Матросова, ул. Островского.			
Исполнитель	Оформитель	Подпись	Дата
Разработчик	Менеджер		
Зоны участка - владельцев на территории коллектора по ул. Матросова		шифр	лист
		3	5
Схема организации движения и ограждения зоны производства работ		ООО "СК "Марокс"	